


一般計画平面図

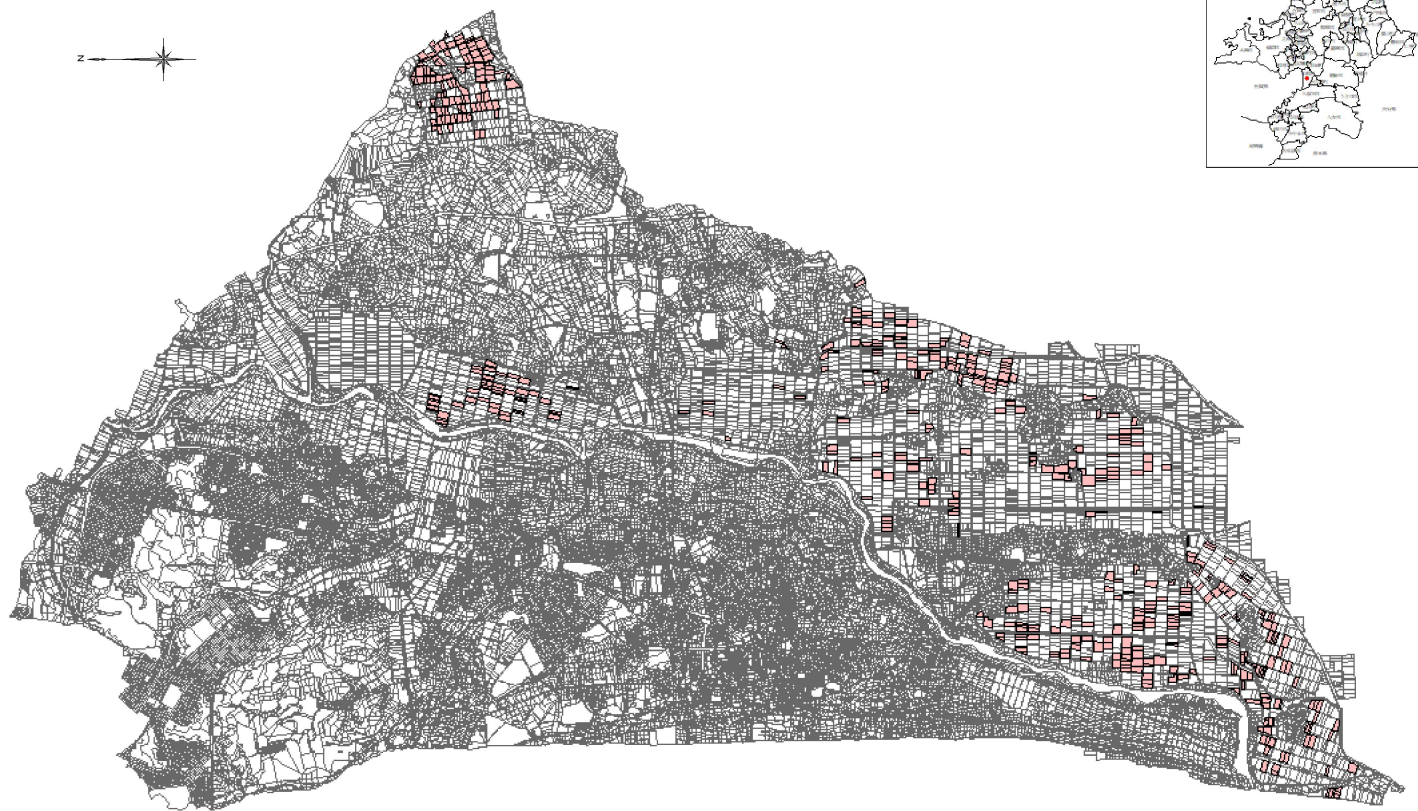


重複模式図


暗渠排水
A=151.6ha

標準構造図


吸水管配置図

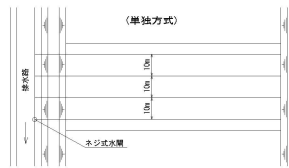


吸水管配置図

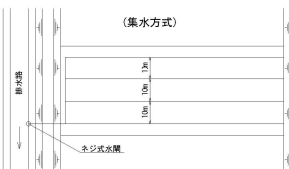


吸水管標準断面図

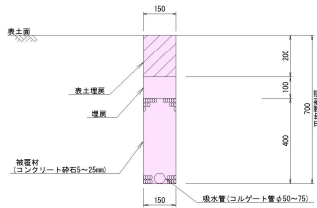


集水管(水田部)標準断面図

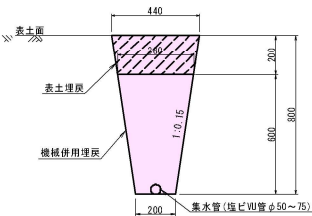

集水管標準断面図

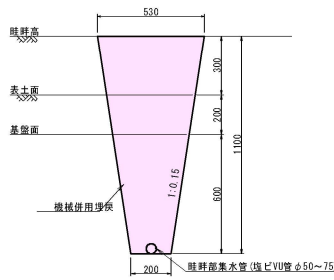

暗渠排水標準構造図(縦断面図)

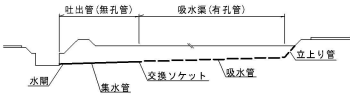

面積調書 (単位:ha)

重複事業名		面積調書 (単位:ha)	
事業名	重複事業名	暗渠排水	計
基幹	暗渠排水	151.6	151.6
併せ行う事業			
計		151.6	151.6